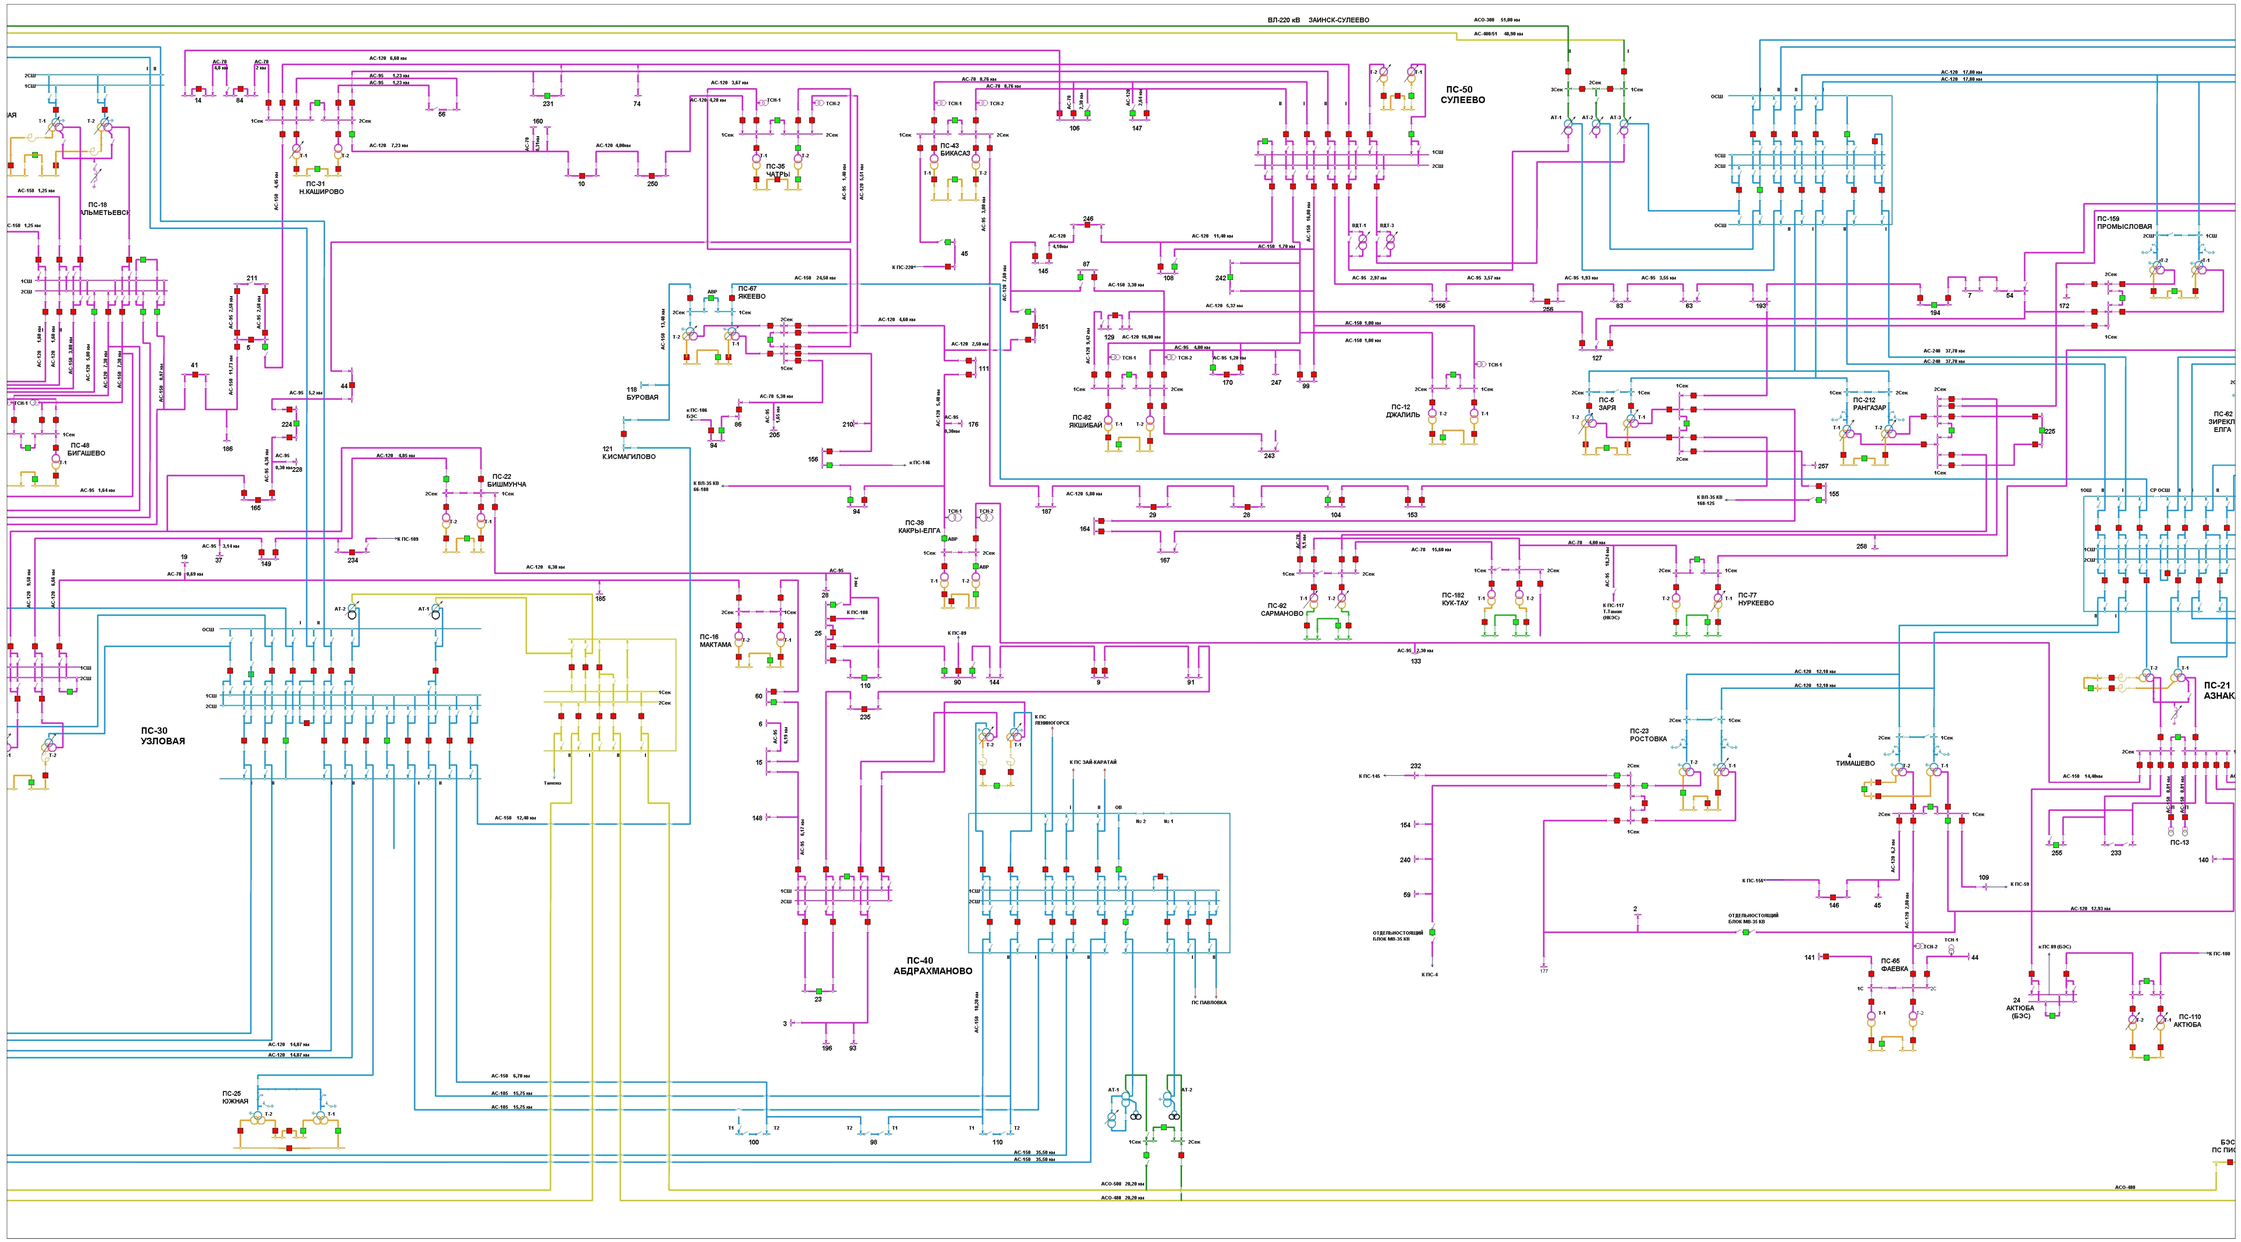

Примечание
Схема электрическая принципиальная представлена филиалом ОАО "Сетевая компания" Альметьевские электрические сети

Изм.	Кол.	Лист	№ док.	Подпись	Дата		
Гл. инж.		Абраменко					
ГИП		Долгова					
Инженер		Закиров					
Н. контр.		Долгова					
					2012		

Заказчик: ГУП "Татинвестгражданпроект"

01018798-2011-039-ГМ-ЭС

Схема территориального планирования Сармановского муниципального района РТ

Инженерная инфраструктура	Стадия	Лист	Листов
	СТП	4	1
Схема электрическая принципиальная	ОАО "Институт "ТАТВОДПРОЕКТ"		

Взам. инв. №

Подп. и дата

Инв. № подл.