


# Заинский район

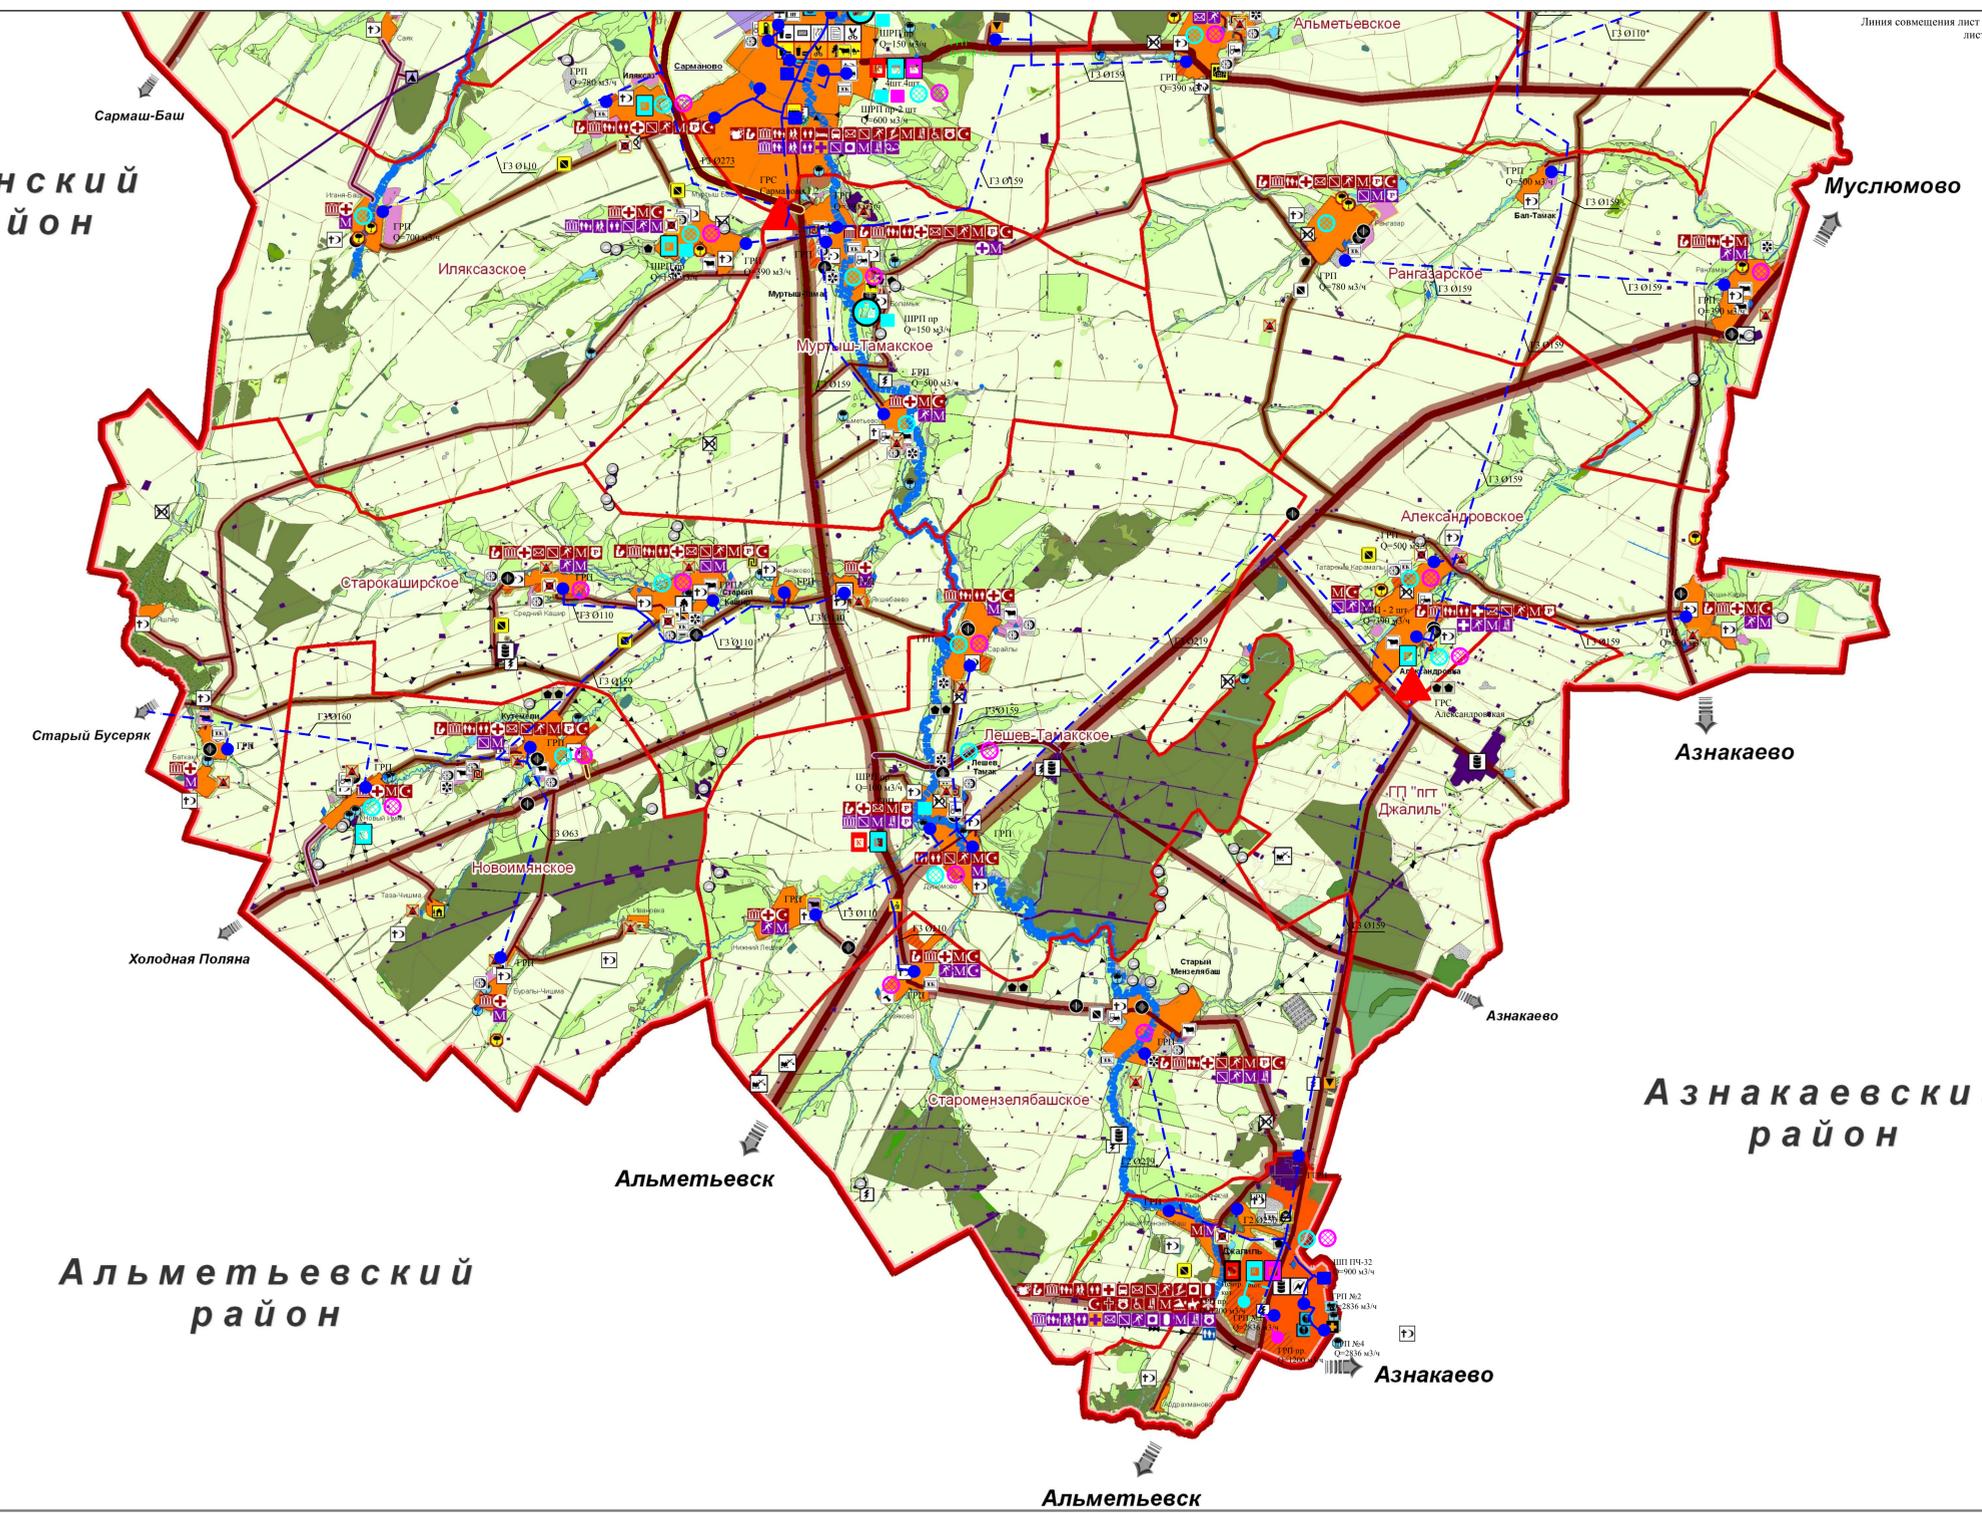

# Азнакаевский район

## Земли, территории, объекты транспорта

### Автомобильный транспорт

Автомобильные дороги

расч. срок 1 оч. сущ.

- межрайонные дороги
- районные дороги
- местные дороги
- прочие дороги

### Искусственные сооружения

- автомобильные мостовые переходы

### Придорожный сервис

- АЗС
- автовокзал
- СТО
- пункт весового контроля

### Воздушный транспорт

- вертолетная площадка

## Земли, территории и объекты инженерно-технической инфраструктуры

### Водоснабжение

- башни водонапорные
- водовод
- территории объектов водоснабжения

### Энергоснабжение

- электростанции
- линии электропередач
- территории объектов электроснабжения

### Газоснабжение

- территории объектов газоснабжения

### Территории специального назначения

#### Санитарная очистка территории. Отходы производства и потребления

#### Твердые бытовые отходы

- полигоны ТБО
- полигоны ТБО (расширение)
- свалки ТБО (закрытие)

#### Промышленные отходы

- очистные сооружения биологической очистки

#### Отходы животноводства

- скотомогильники несбирезавенные
- скотомогильники сибирезавенные
- навозохранилища
- навозохранилища (закрытие)

#### Кладбища

- кладбища
- кладбища закр.

#### Прочие земли

- прочие земли

## Территории и объекты социальной инфраструктуры

расч. срок 1 оч. сущ.

площадки для жилья

### Объекты образования

- общеобразовательные и специализированные школы
- дошкольные образовательные учреждения
- учреждения дополнительного образования

### Объекты здравоохранения

- больницы
- больницы (реконстр.)
- амбулатории
- фельдшерско-акушерский пункт
- станция скорой помощи

### Спортивные объекты

- плавательный бассейн
- плоскостные сооружения
- спортивный зал
- спортивный зал (реконстр.)
- физкультурно-оздоровительный комплекс
- стадион
- конноспортивная база
- лыжная база
- ледовый дворец

### Объекты культуры и искусства

- общедоступная библиотека
- культурно-досуговые учреждения
- музеи
- кинотеатр

### Объекты торговли и бытового обслуживания

- предприятия торговли
- предприятия бытового обслуживания

### Объекты почтовой связи

- отделения почтовой связи

### Объекты социальной защиты

- объекты социальной защиты

### Объекты системы "Охрана общественного порядка"

- общественный пункт охраны порядка
- участковый пункт полиции
- изолятор временного содержания

### Культурные объекты

- мечеть
- церковь
- церковь (реконстр.)
- прочие культурные объекты

### Объекты обслуживания

- пункты питания, кафе, рестораны
- гостиницы


### Прочие земли

- прочие земли

Условное обозначение			Наименование
Сущ.	I очередь	расчет. срок	
			АГРС
			Газорегуляторный пункт (ГРП, ШРП)
			Магистральный газопровод
			Газопровод высокого и среднего давлений (Г3-Р<math>\leq 0,3-0,6</math> МПа, Г4-Р<math>\leq 0,6-1,2</math> МПа, Г2-Р<math>\leq 0,3</math> МПа)
			Прокладка газопровода низкого, среднего и высокого давлений
			Котельные (БМК), точные с сетями теплоснабжения
			Котельные агропромышленных комплексов
			Реконструкция существующих котельных

Примечание: Данные по диаметрам газопроводов и производительности газорегуляторных пунктов представлены ЭИУ "Альметьевскгаз".

Схема расположения листов

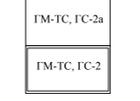

Заказчик: ГУП "Татинвестгражданпроект"  
01018798-2011-039-ГМ-ТС, ГС

Схема территориального планирования Сармановского муниципального района РТ

Изм.	Кол.	Лист	№ док.	Подпись	Дата	Страна	Лист	Листов
Г.И.И.	инж.	Долгова				Инженерная инфраструктура	СТП	2 2
Г.И.И.	спец.	Шабазова				Схема теплоснабжения и газоснабжения		
И.И.И.	инж.	Долгова				М 1:50 000		
					2012			

ООО "Институт "ТАТВОДПРОЕКТ"