


Заинский район

Альметьевский район

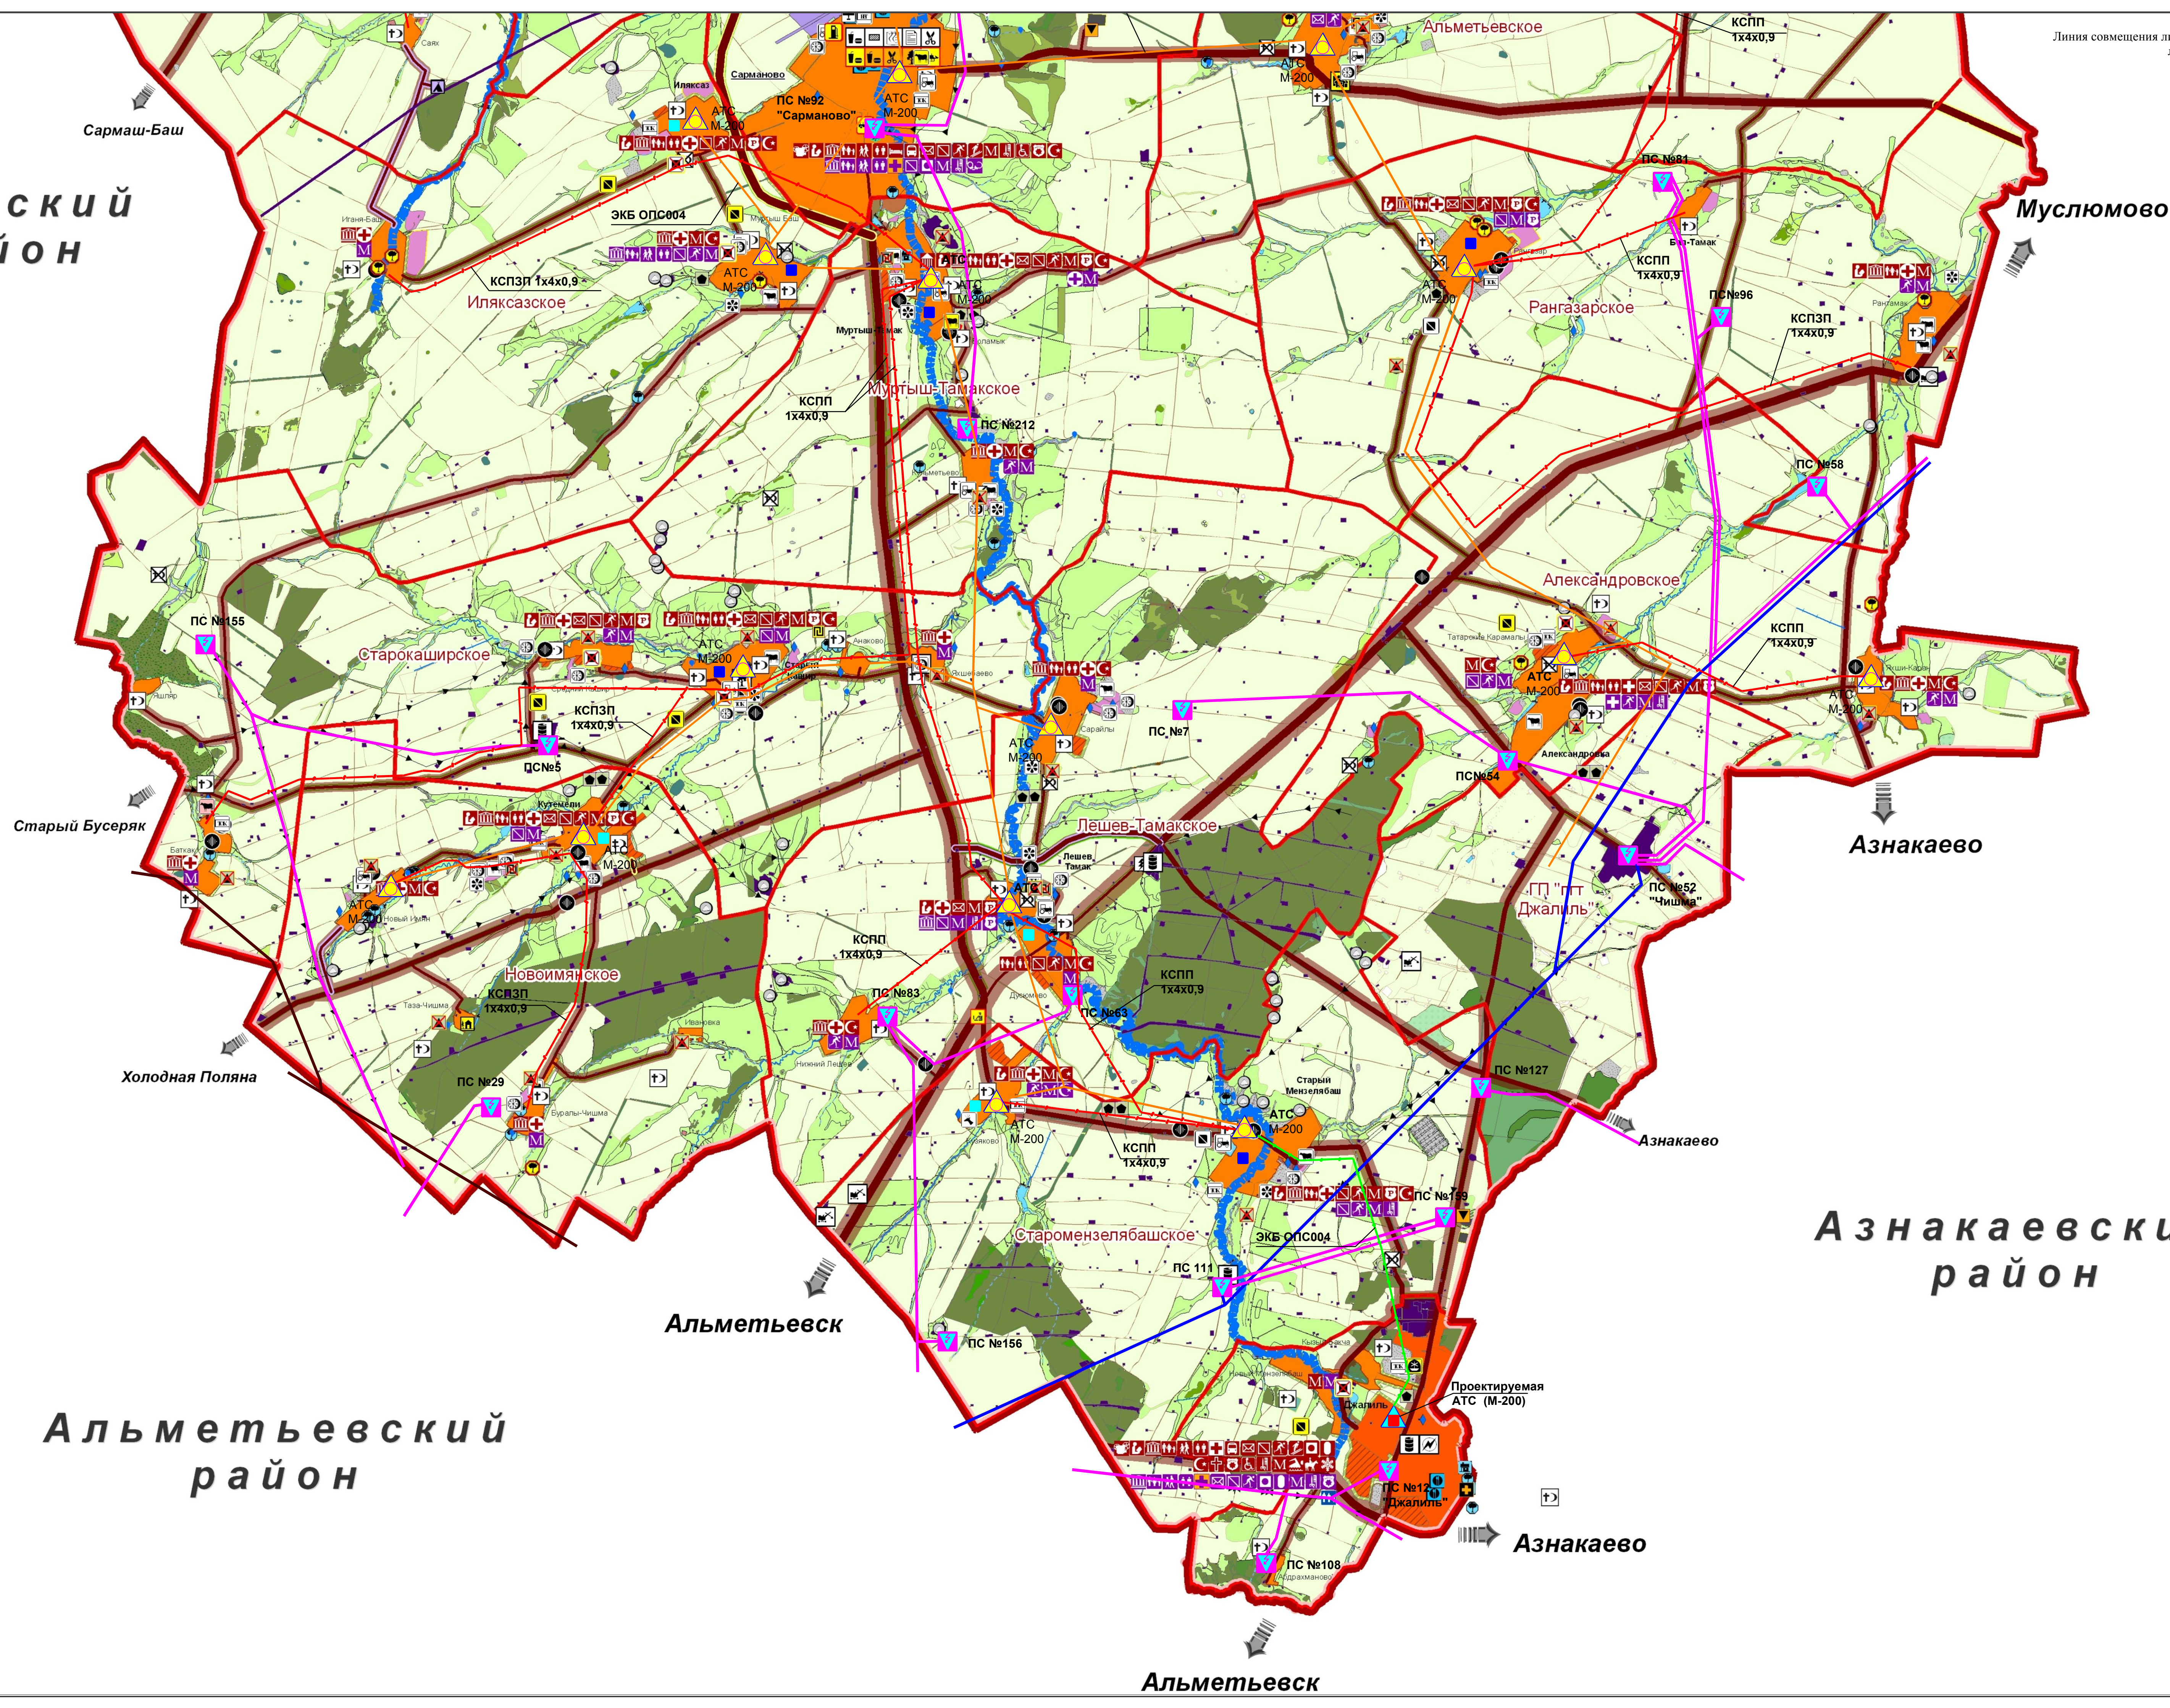

Линия совмещения лист ГМ-ЭС, CC-3a
лист ГМ-ЭС, CC-3

Земли, территории, объекты транспорта

Автомобильный транспорт

Автомобильные дороги

расч. срок	1 оч.	сущ.

Искусственные сооружения

Придорожный сервис

Воздушный транспорт

Земли, территории и объекты инженерно-технической инфраструктуры

Водоснабжение

Энергоснабжение

Газоснабжение

Территории специального назначения

Санитарная очистка территории.

Отходы производства и потребления

Твердые бытовые отходы

Промышленные отходы

Отходы животноводства

Кладбища

Прочие земли

Территории и объекты социальной инфраструктуры

расч. срок	1 оч.	сущ.

Объекты образования

Объекты здравоохранения

Спортивные объекты

Объекты культуры и искусства

Объекты торговли и бытового обслуживания

Объекты почтовой связи

Объекты социальной защиты

Объекты системы "Охрана общественного порядка"

Культовые объекты

Объекты обслуживания

Прочие земли

УСЛОВНЫЕ ОБОЗНАЧЕНИЯ		
1		Подстанция, существующая
2		ВЛ-110 кВ, существующие
3		ВЛ-35 кВ, существующие (проектир. - прерывистая линия)
4		Волоконно-оптическая линия связи (сущ.) ВОПС
5		Телефонная связь, подземная (сущ.), КСПП, КСПП
6		АТС существующая
7		Волоконно-оптическая линия связи (ВОПС) (проектир.)
8		АТС проектируемая
9		Прокладка кабеля ВОПС (1-я очередь, расчетный срок)
10		

Схема расположения листов

ГМ-ЭС, CC-3a
ГМ-ЭС, CC-3

Заказчик: ГУП "Татинвестградпроект"				
01018798-2011-039-ГМ-ЭС, CC				
Схема территориального планирования Сармановского муниципального района РТ				
Изм.	Кол.	Лист	№ док.	Полн.
Гл. инж.	Абрамова	Долгова		
Инженер	Закорнов	Долгова		
Н. контр.	Долгова			
Инженерная инфраструктура				
Схема электроснабжения и слаботоковых сетей связи М 1:50.000				
ОАО "Институт "ТАТВОДПРОЕКТ"				
Страница 3 из 2				